


NORRA STAPELTORGSGATAN 12-16

NYGATAN 13-15

RUDDAMMSGATAN 16

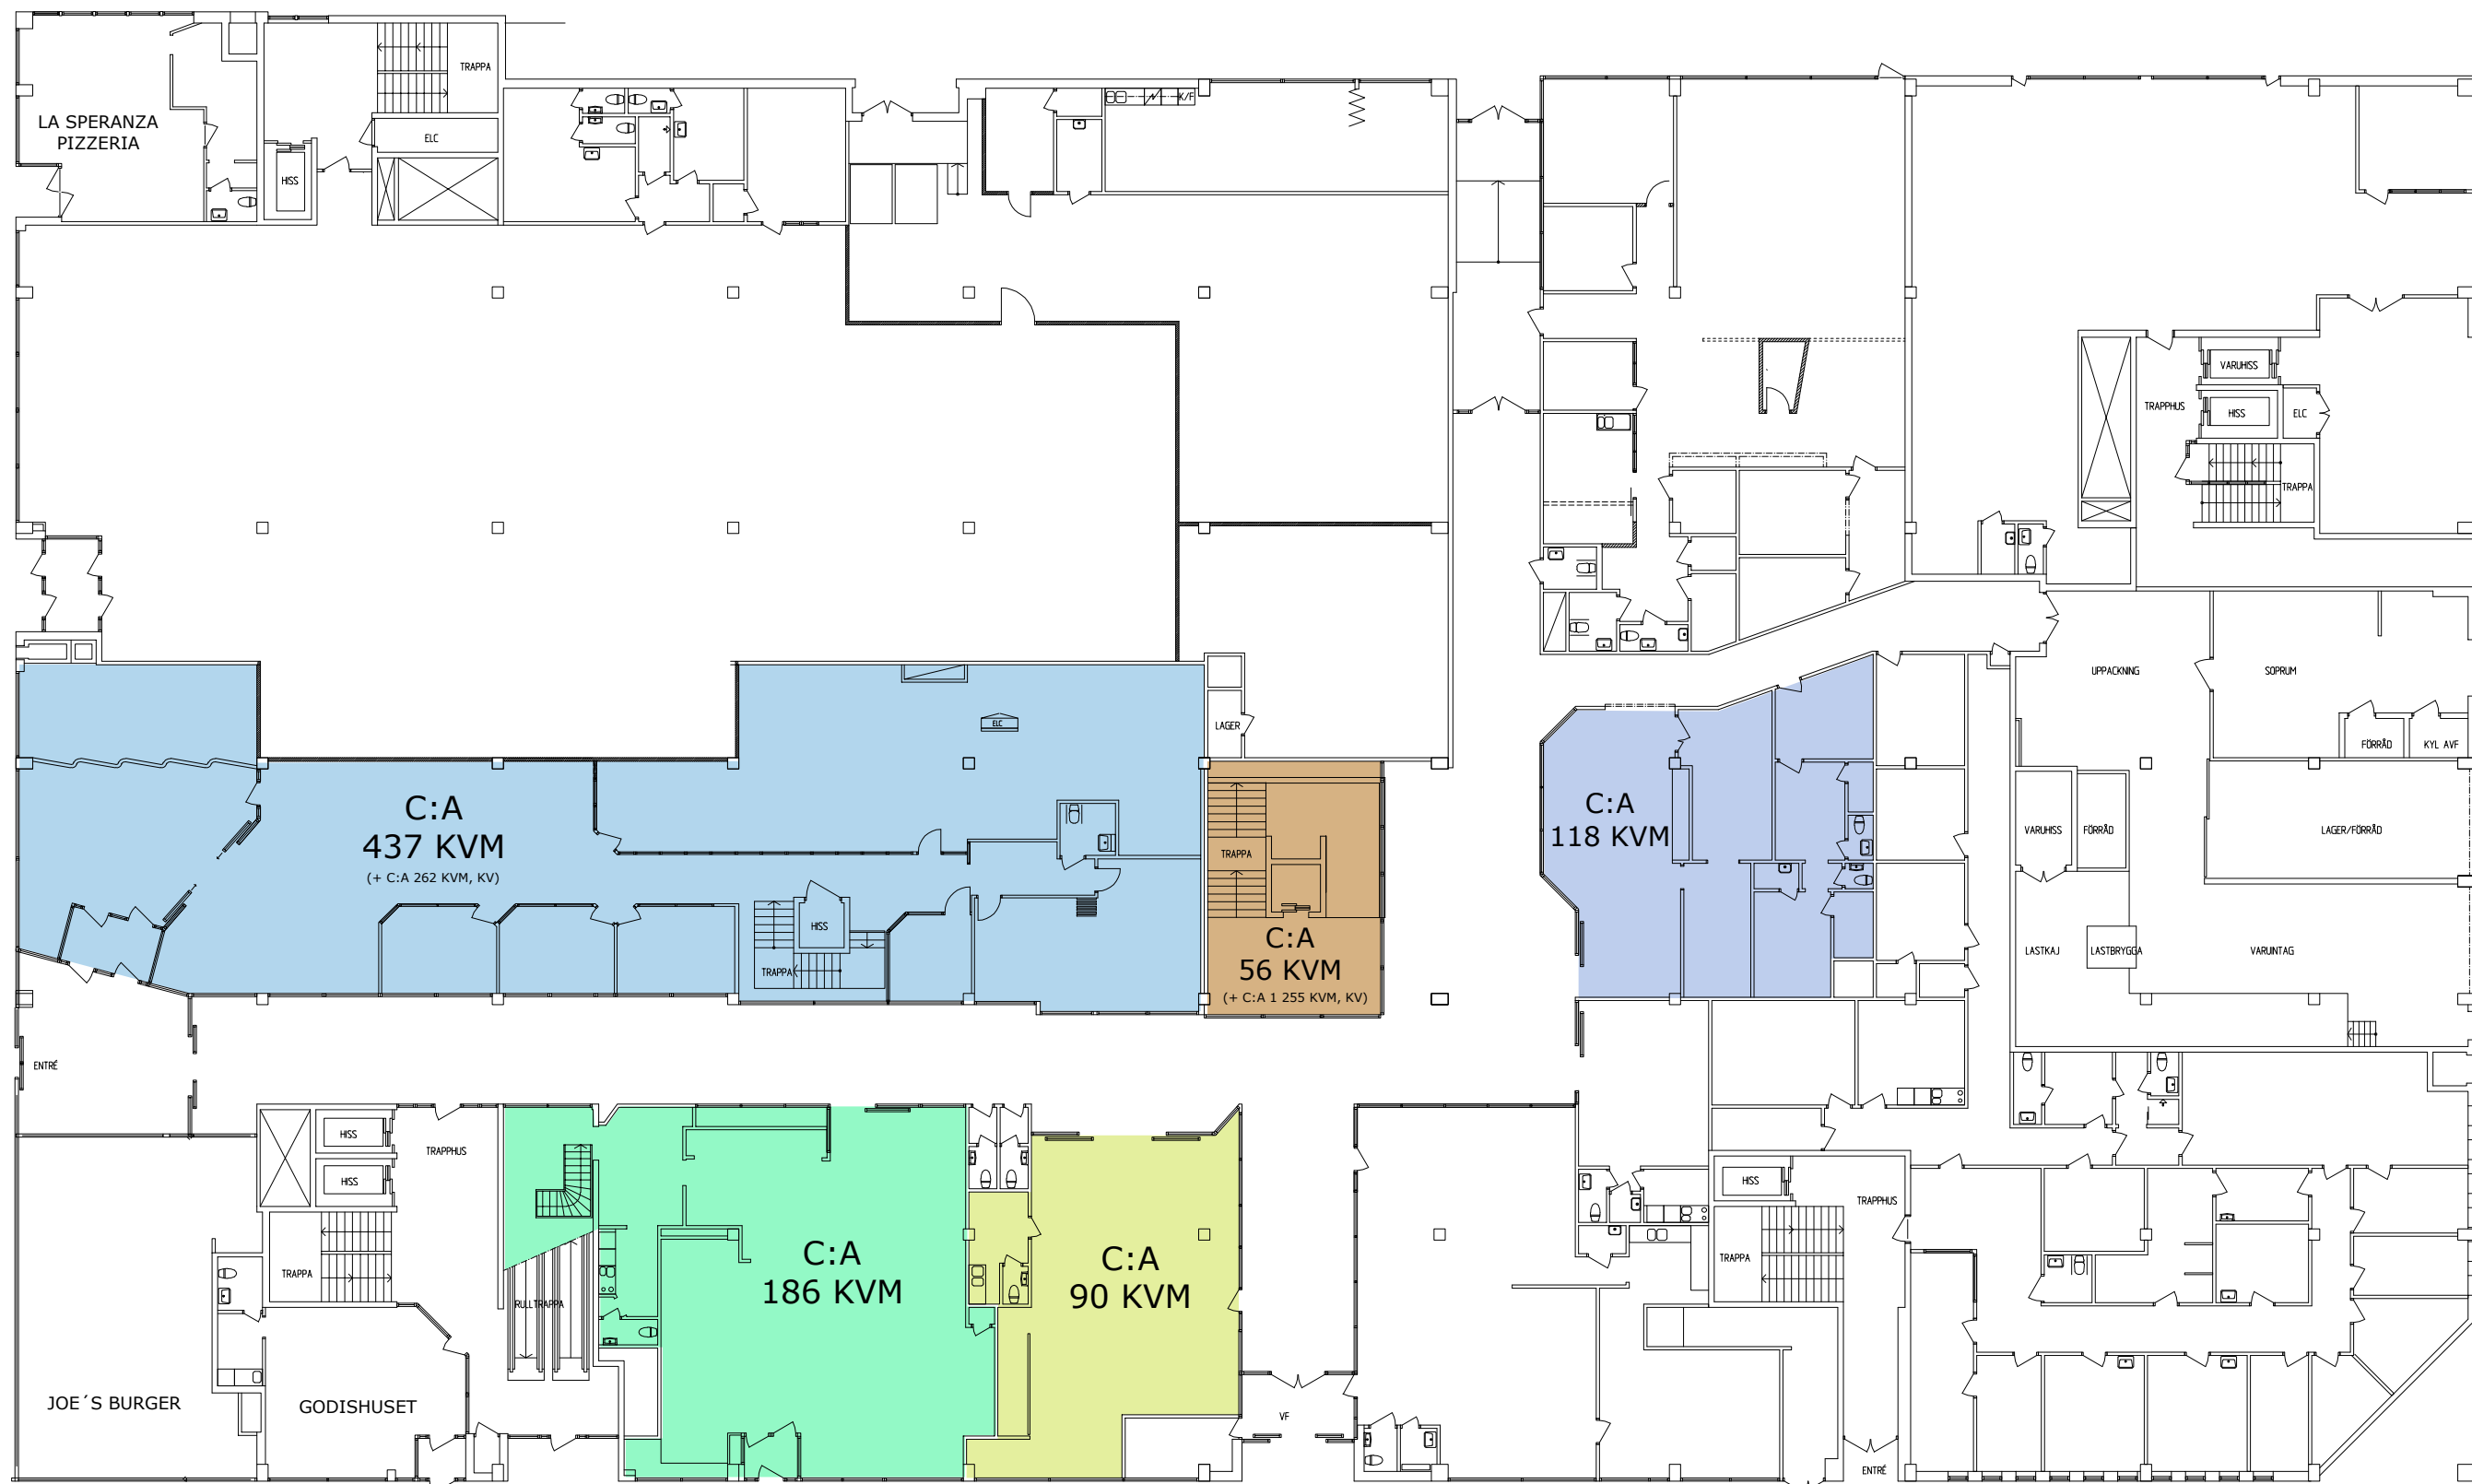

0 5 10 m
SKALA 1250 A3-FORMAT

NORRA SKEPPARGATAN 11-13

LEDIGA BUTIKSLOKALER

KV. NORR 12:5, GÄVLE

PLAN 1 (BV)

NYFOSA